
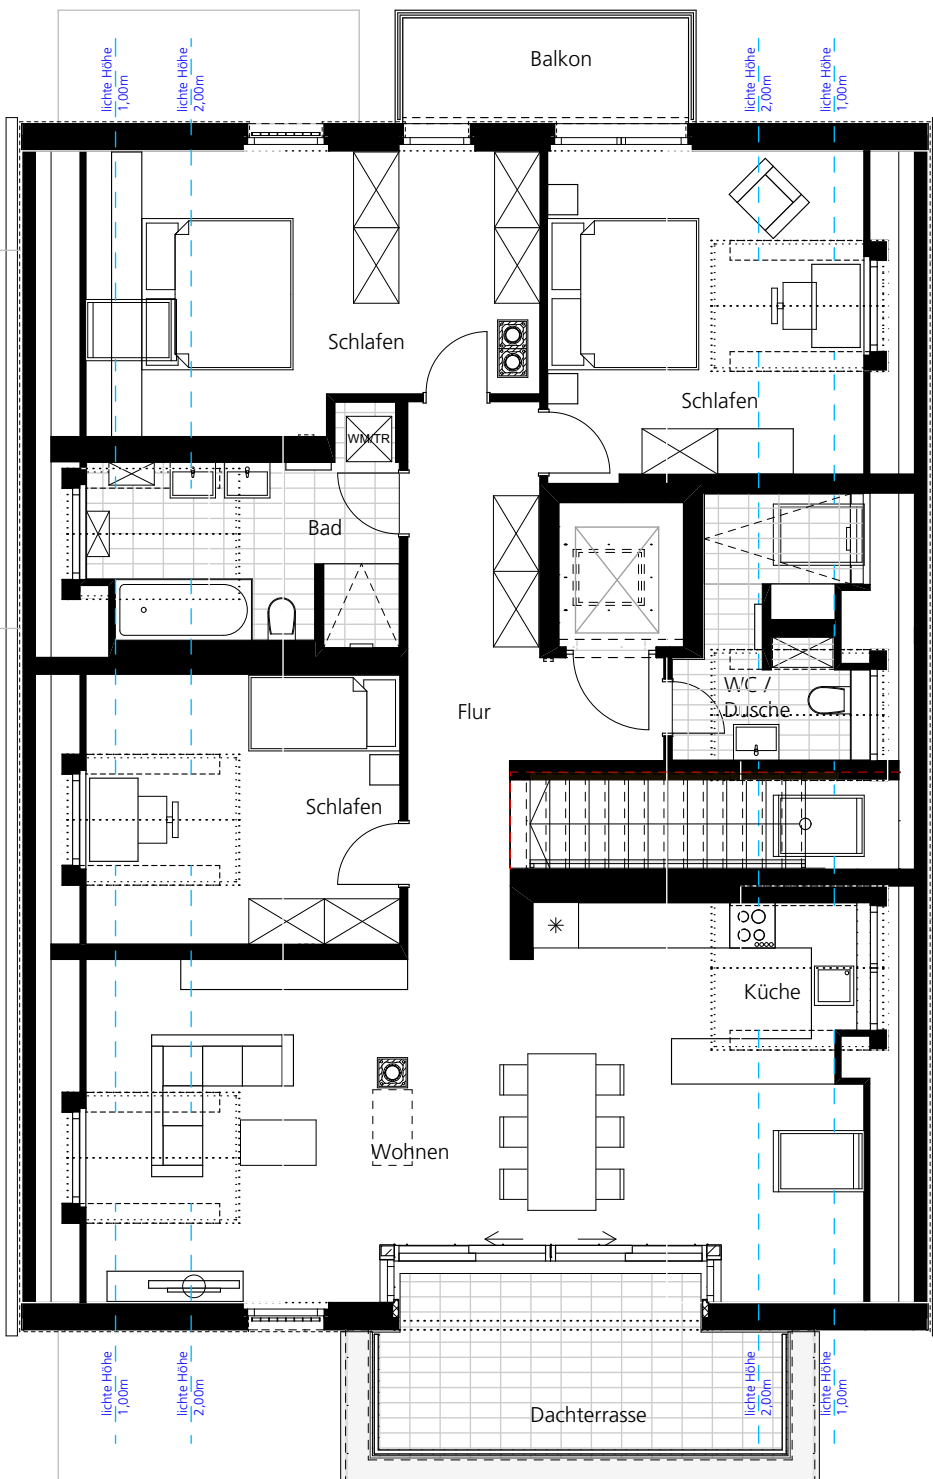
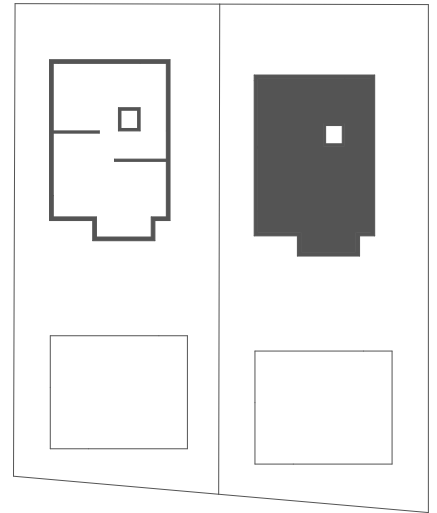


# Dachgeschoss Wohnung 05


MAßSTAB 1:100

## VON-ERCKERT-STRASSE 4+6

Bei der Möblierung handelt es sich um ein Beispiel und sie dient nur illustrativen Zwecken.

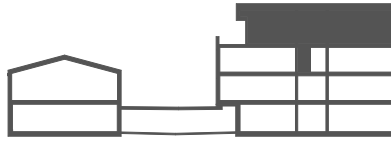

Zugang Obergeschoss



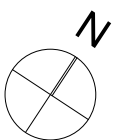


# Untergeschoss Wohnung 05

MAßSTAB 1:100

## VON-ERCKERT-STRASSE 4+6

Bei der Möblierung handelt es sich um ein Beispiel und sie dient nur illustrativen Zwecken.

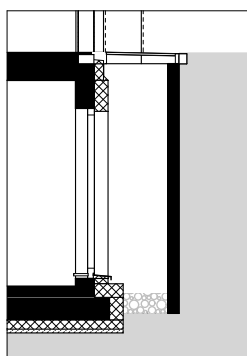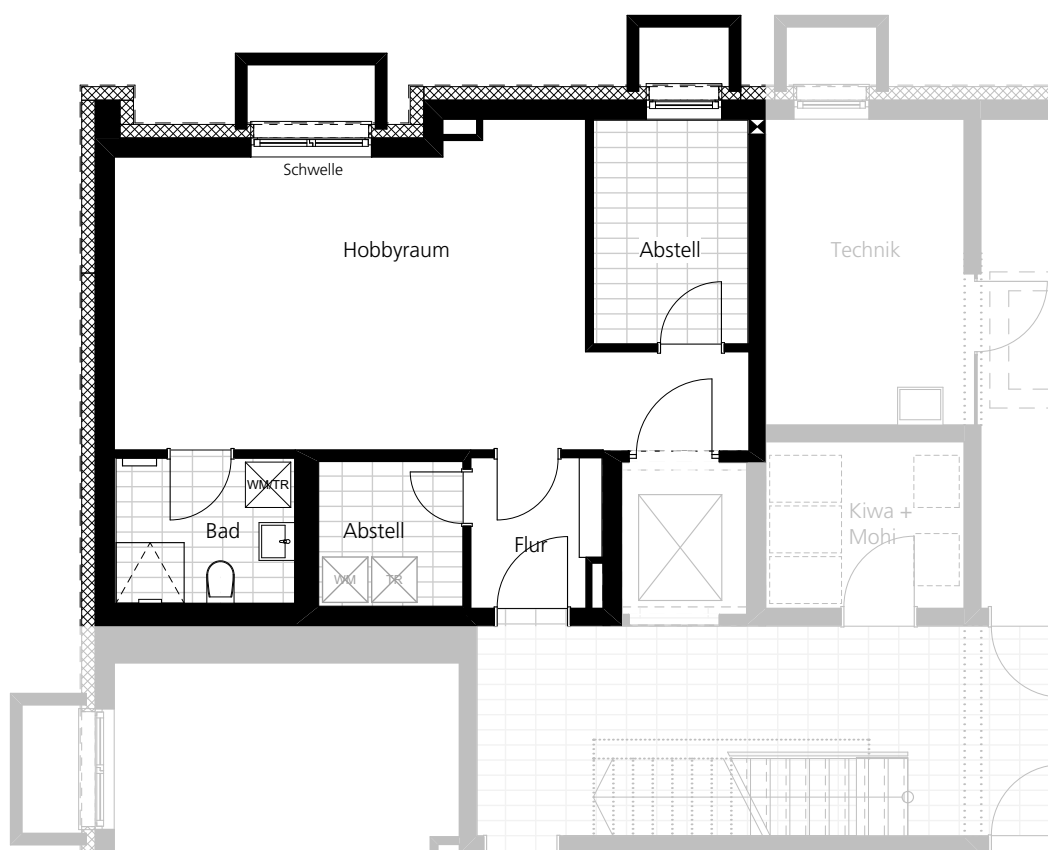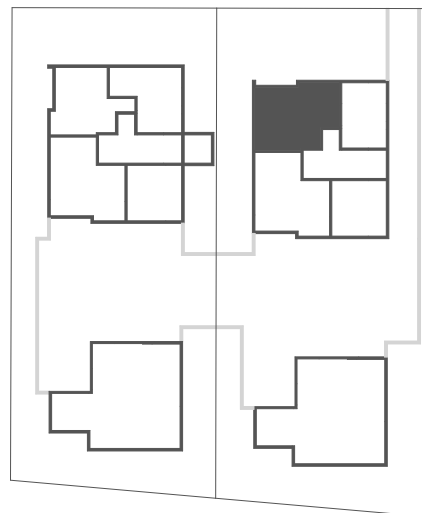

Systemschnitt Lichtschacht

